



# DVOUSTRANNÝ


POHLED ČELNÍ

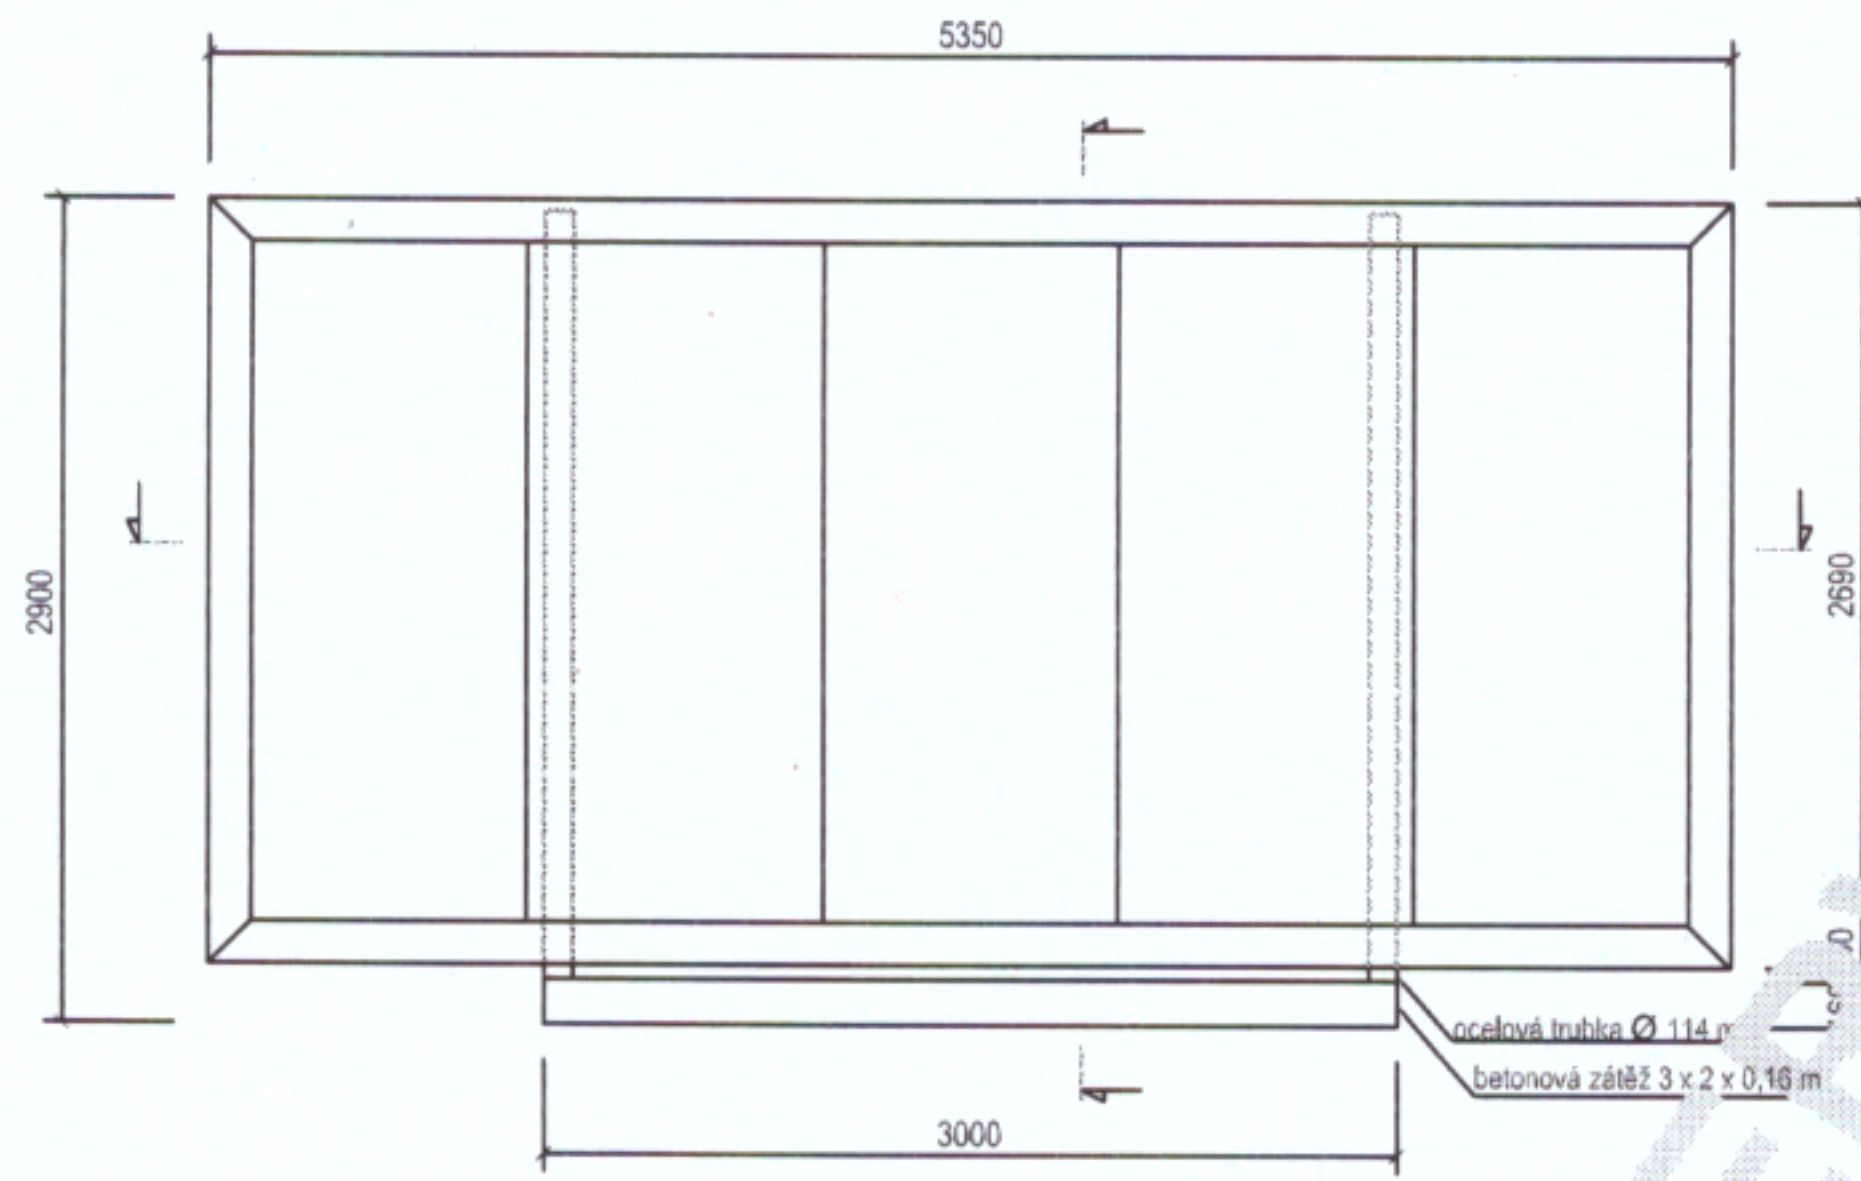

ŘEZ 1

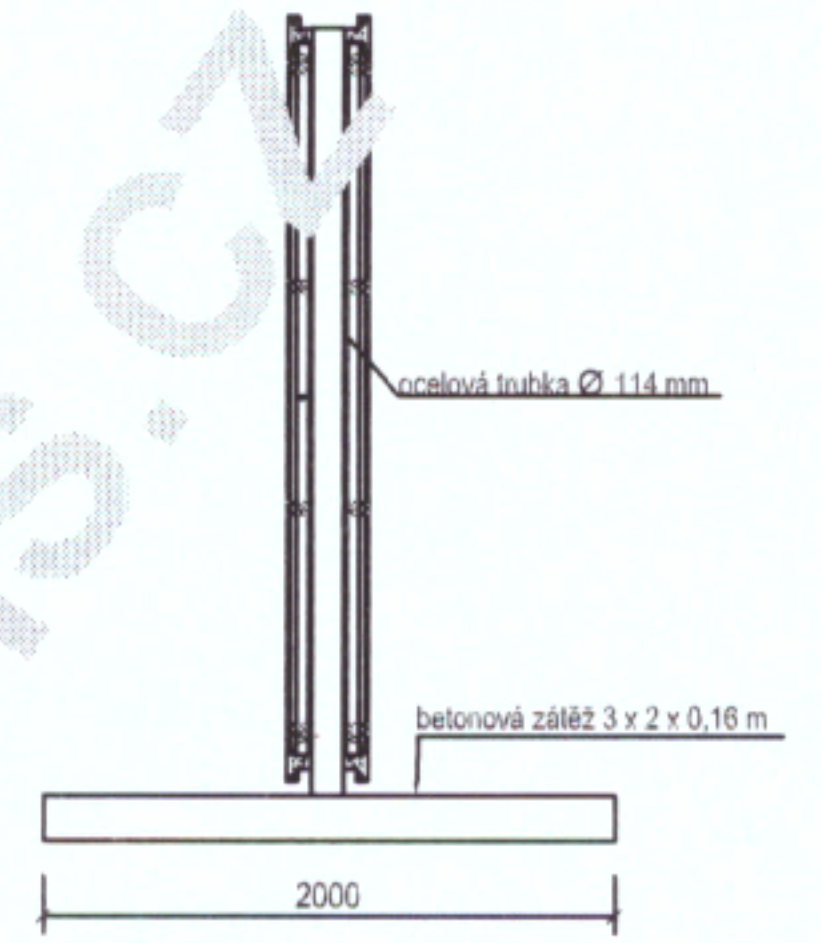

ŘEZ 2

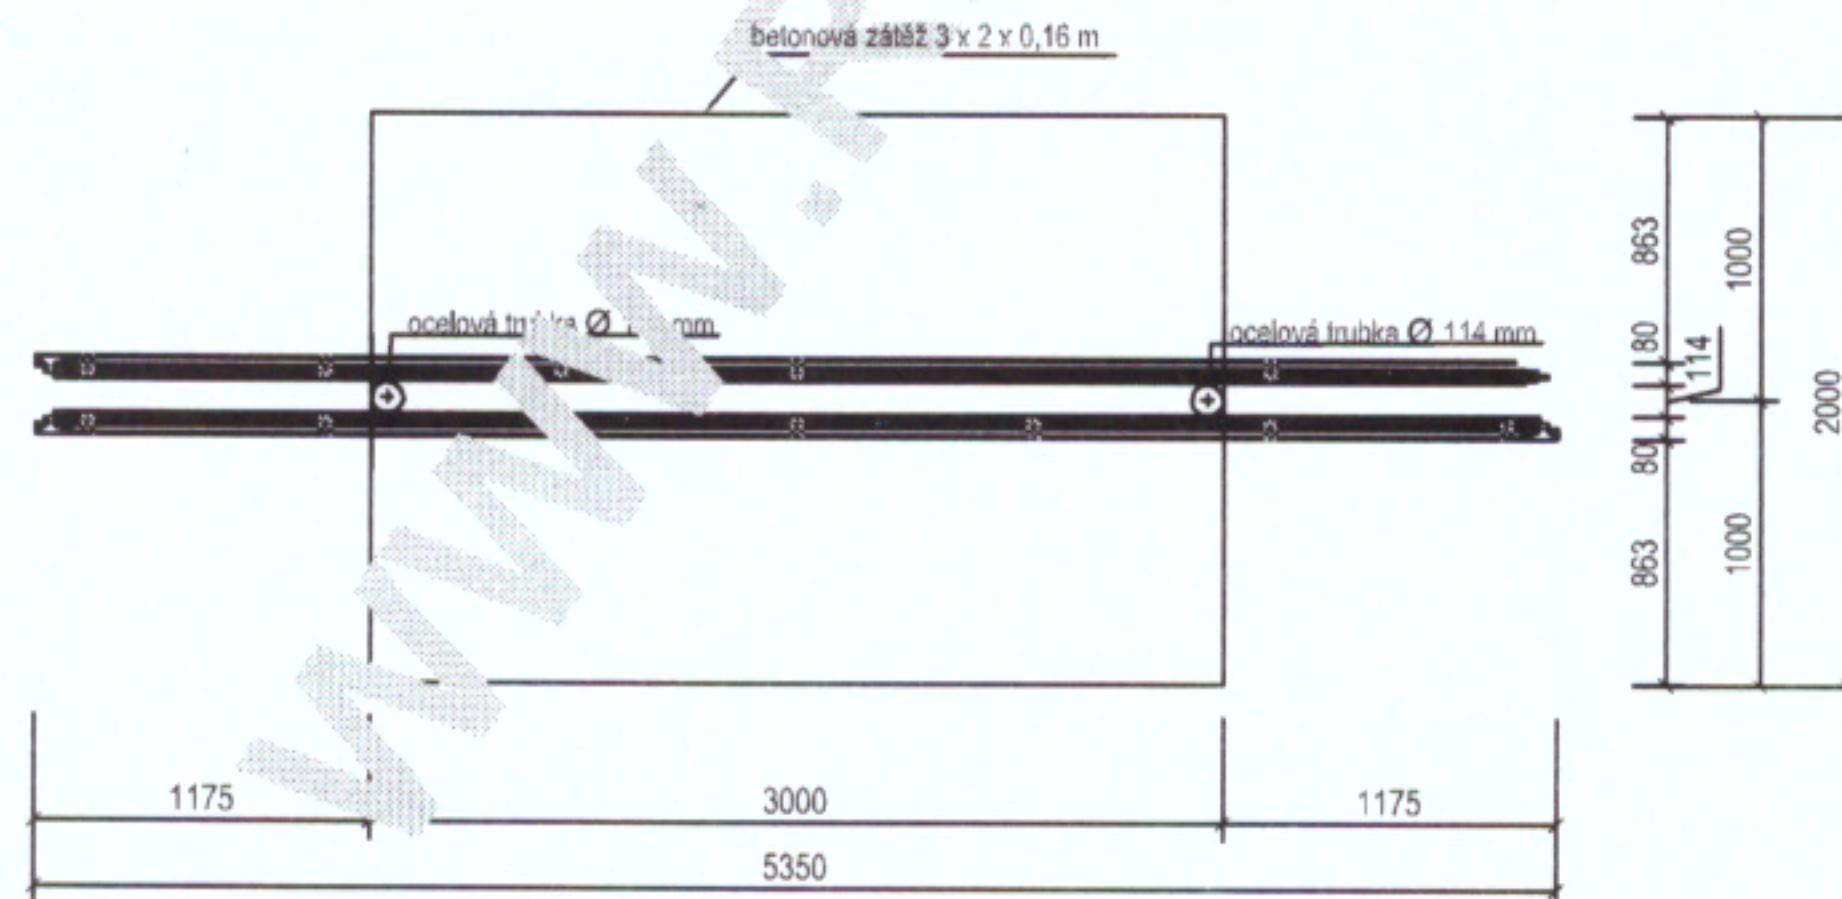

**S636.CZ s.r.o**